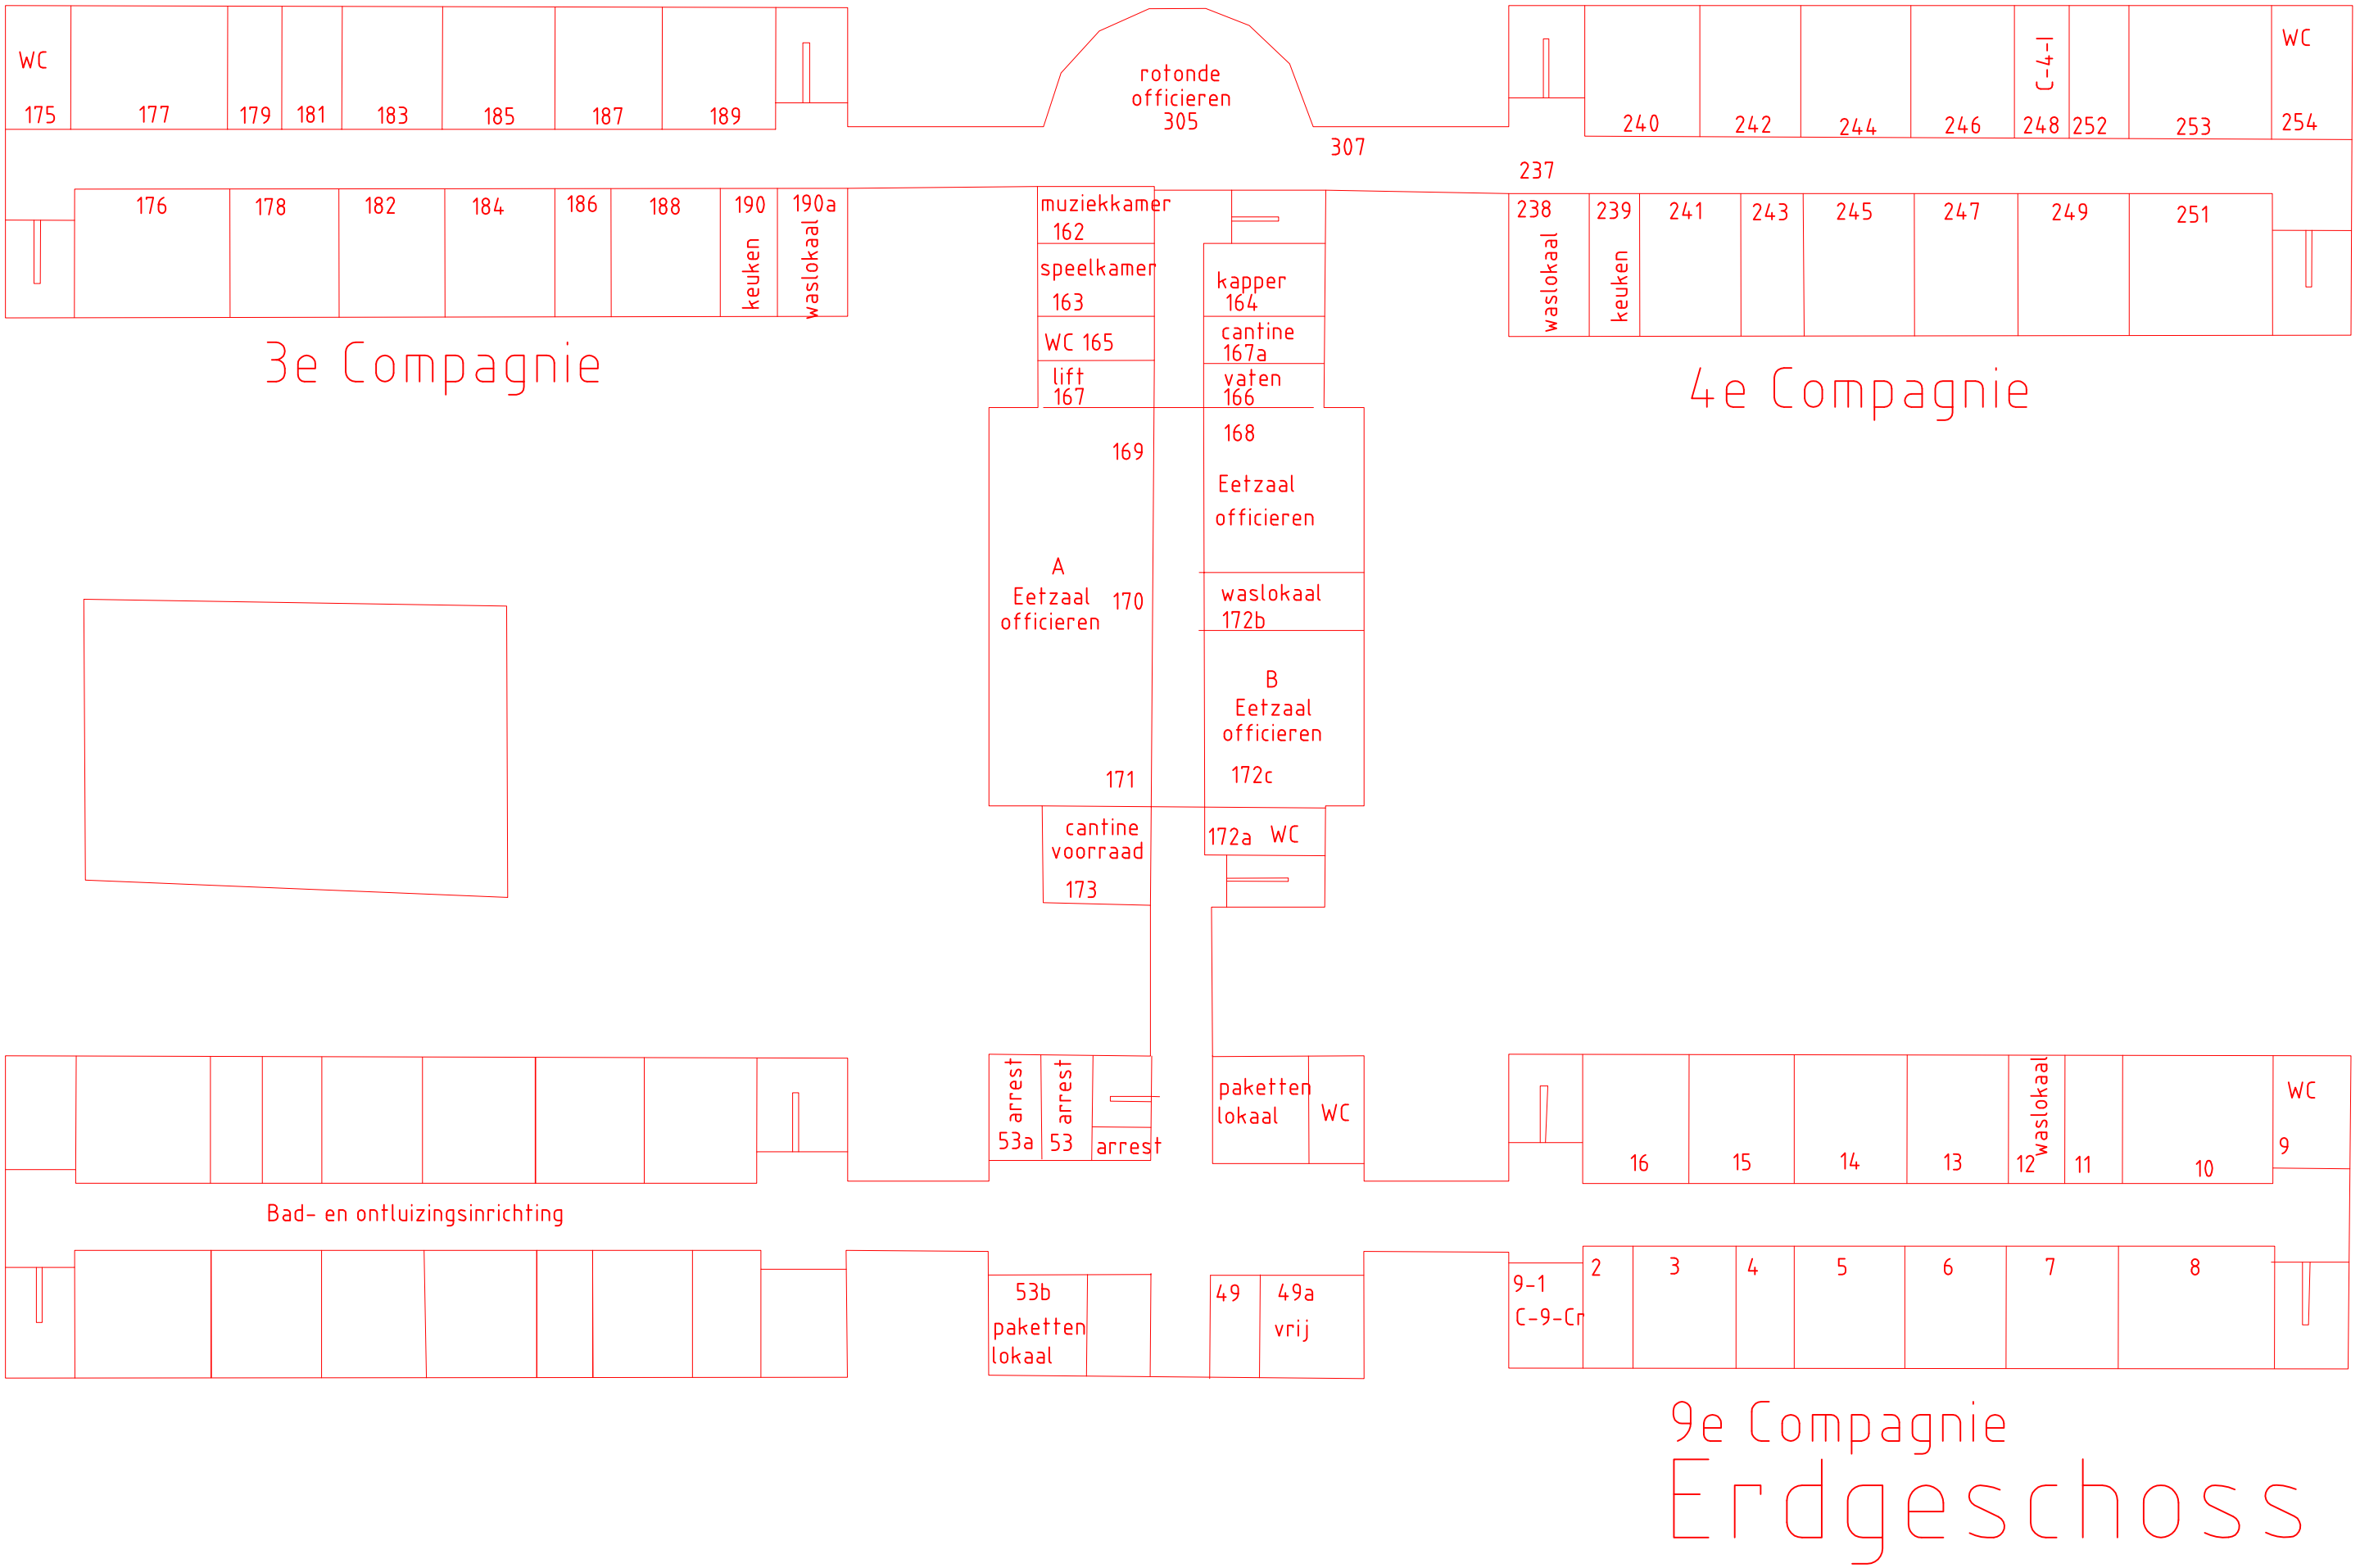
WC
175
177
179
181
183
185
187
189
176
178
182
184
186
188
190
keuken
190a
waslokaal
3e Compagnie
rotonde
officieren
305
307
237
240
242
244
246
C-4-I
248
252
253
WC
254
238
waslokaal
239
keuken
241
243
245
247
249
251
4e Compagnie
muziekkamer
162
speelkamer
163
WC 165
lift
167
kapper
164
cantine
167a
vaten
166
168
169
Eetzaal
officieren
A
Eetzaal
officieren
170
waslokaal
172b
B
Eetzaal
officieren
171
172c
cantine
voorraad
173
172a
WC
arrest
53a
arrest
53
arrest
paketten
lokaal
WC
Bad- en ontluizingsinrichting
53b
paketten
lokaal
49
49a
vrij
9-1
C-9-Cr
2
3
4
5
6
7
8
16
15
14
13
12
waslokaal
11
10
WC
9
9e Compagnie
Erdgeschoss